

Terrasse 10,08 m<sup>2</sup>  
 50% = 5,04 m<sup>2</sup>  
 25% = 2,52 m<sup>2</sup>

# - Verkaufsplan - ANDANTE

Reiheneckhaus  
 Markt Peißenberg, St.-Brevin-Straße







Alle Maße sind Rohbaumaße. Dargestellte Ausstattungsdetails sind teilweise Sonderwunschoptionen und daher ebenso wie Möblierungen nicht im Kaufpreis enthalten. Wir verweisen hierzu auf die Baubeschreibung. Bei Fragen wenden Sie sich bitte an Ihren Verkaufsberater.

Entwurf - Änderungen vorbehalten  
 (Stand: 15.08.2022)

**ANDANTE**

## Reiheneckhaus

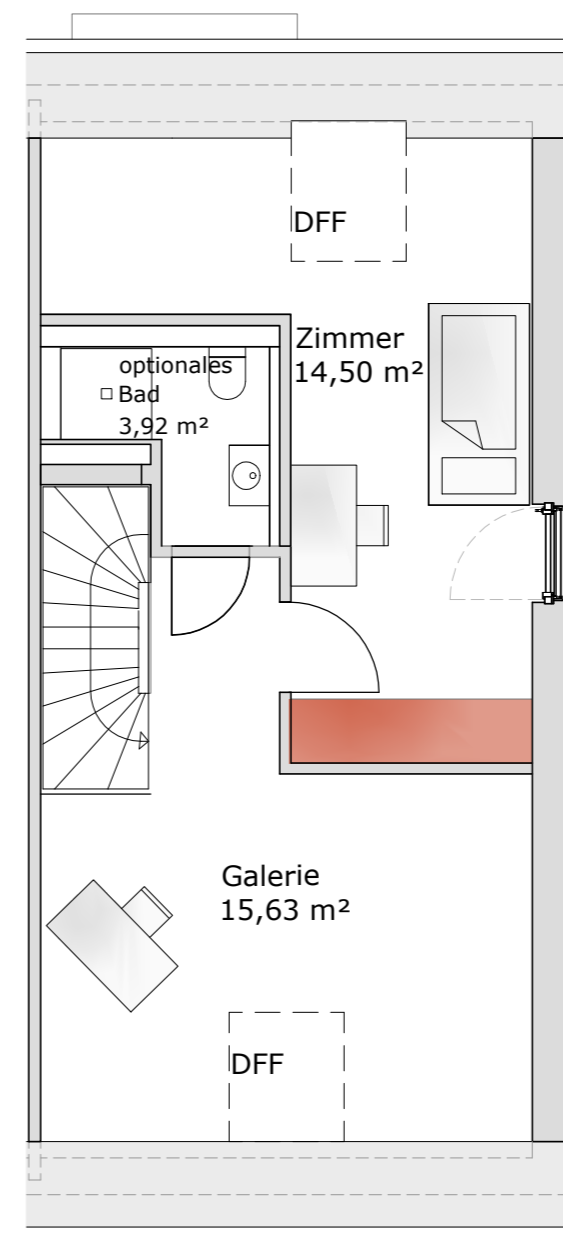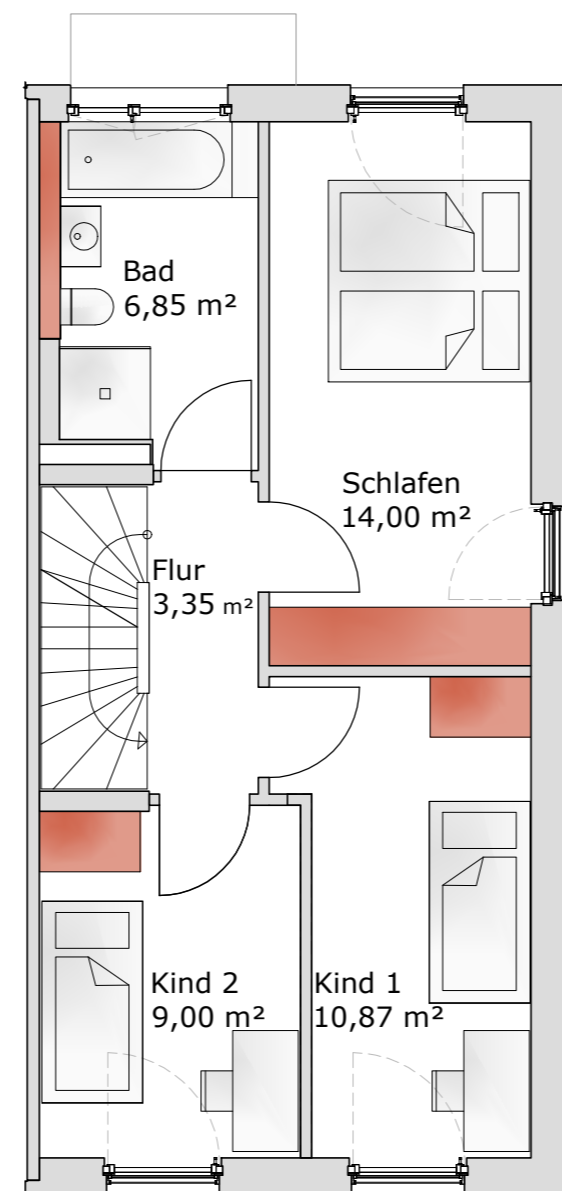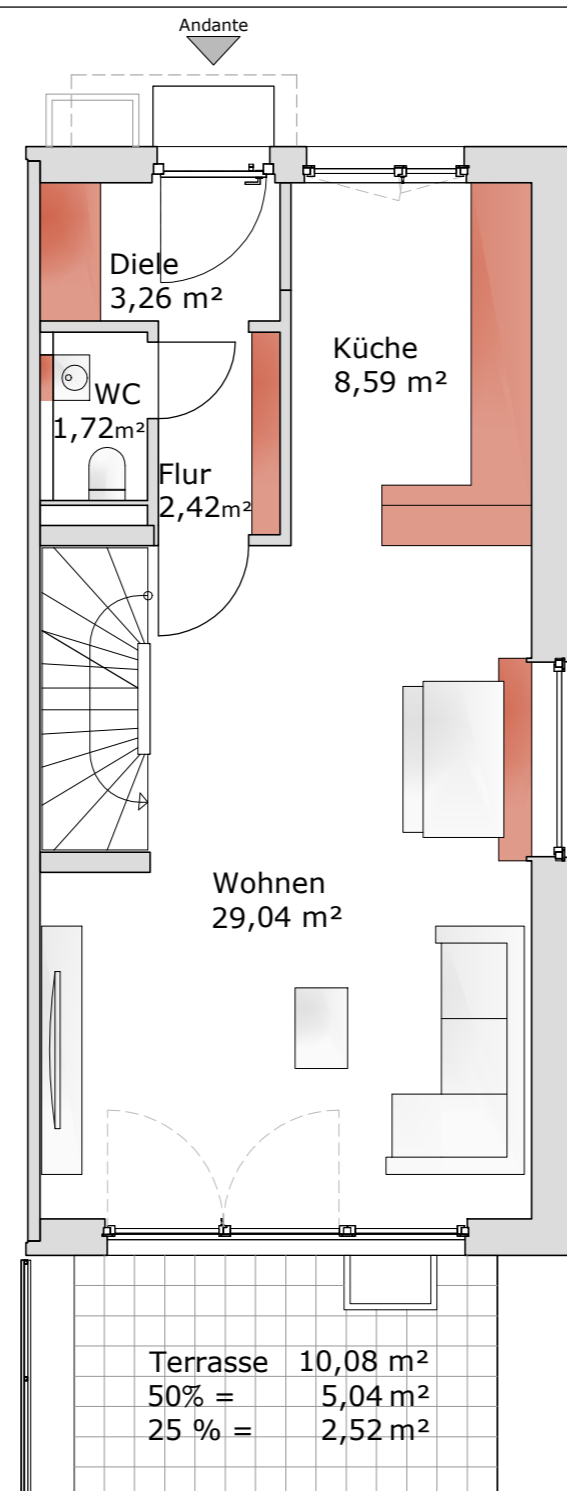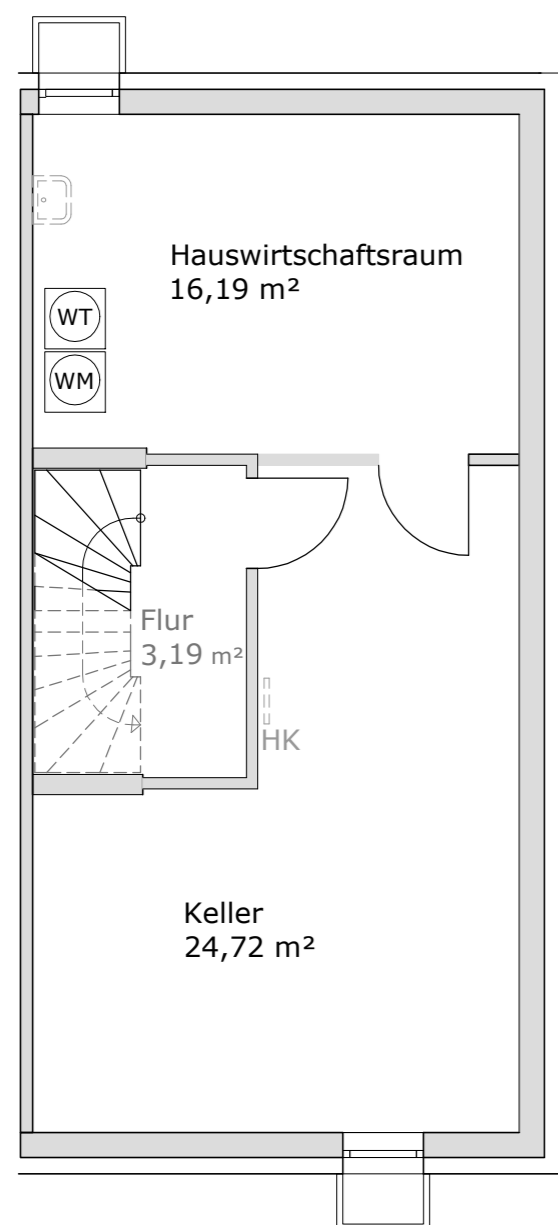

Terrasse 10,08 m<sup>2</sup>  
 50% = 5,04 m<sup>2</sup>  
 25% = 2,52 m<sup>2</sup>

	<b>WF</b>
<b>Erdgeschoss</b>	<b>45,03 m<sup>2</sup></b>
Diele	3,26 m <sup>2</sup>
Flur	2,42 m <sup>2</sup>
WC	1,72 m <sup>2</sup>
Küche	8,59 m <sup>2</sup>
Wohnen - Essen	29,04 m <sup>2</sup>
<b>Obergeschoss</b>	<b>44,48 m<sup>2</sup></b>
Schlafen	14,00 m <sup>2</sup>
Kind (teilbar in 2 Zimmer)	20,28 m <sup>2</sup>
Bad	6,85 m <sup>2</sup>
Flur	3,35 m <sup>2</sup>
<b>Dachgeschoss</b>	<b>34,56 m<sup>2</sup></b>
Gast/Schlafen	18,93 m <sup>2</sup>
Galerie	15,63 m <sup>2</sup>
<b>Zw. Summe</b>	<b>124,07 m<sup>2</sup></b>
Terrasse 50%	5,04 m <sup>2</sup>
<b>ges. WF</b>	<b>129,11 m<sup>2</sup></b>
<b>Untergeschoss</b>	<b>NF</b>
Flur	3,19 m <sup>2</sup>
Keller	41,20 m <sup>2</sup>
<b>ges. NF UG</b>	<b>44,39 m<sup>2</sup></b>

Abweichungen der Wohnfläche durch technische Anforderungen werden nicht ausgeschlossen

