

# - Verkaufsplan - ANDANTE

Reiheneckhaus  
Markt Peißenberg, St.-Brevin-Straße







Alle Maße sind Rohbaumaße. Dargestellte Ausstattungsdetails sind teilweise Sonderwunschoptionen und daher ebenso wie Möblierungen nicht im Kaufpreis enthalten. Wir verweisen hierzu auf die Baubeschreibung. Bei Fragen wenden Sie sich bitte an Ihren Verkaufsberater.

Entwurf - Änderungen vorbehalten  
(Stand: 15.08.2022)

**ANDANTE**

## Reiheneckhaus

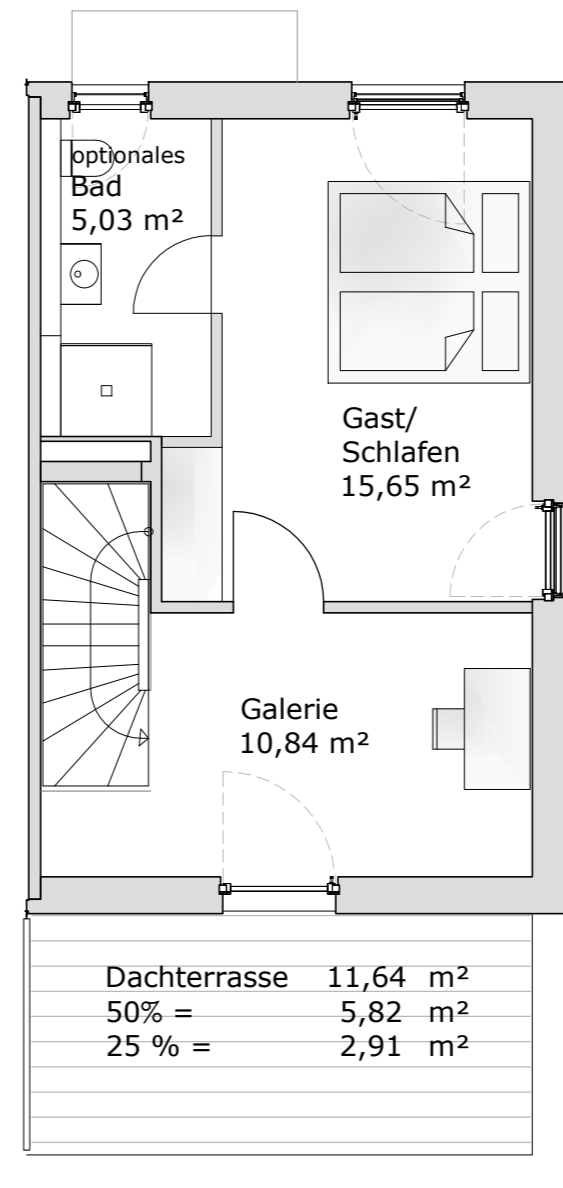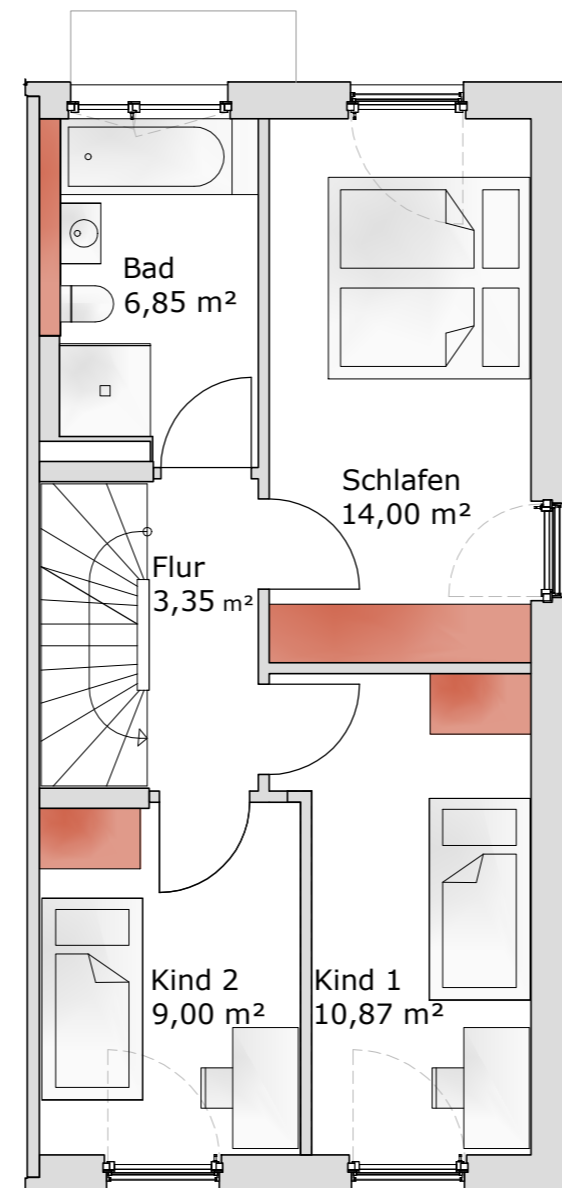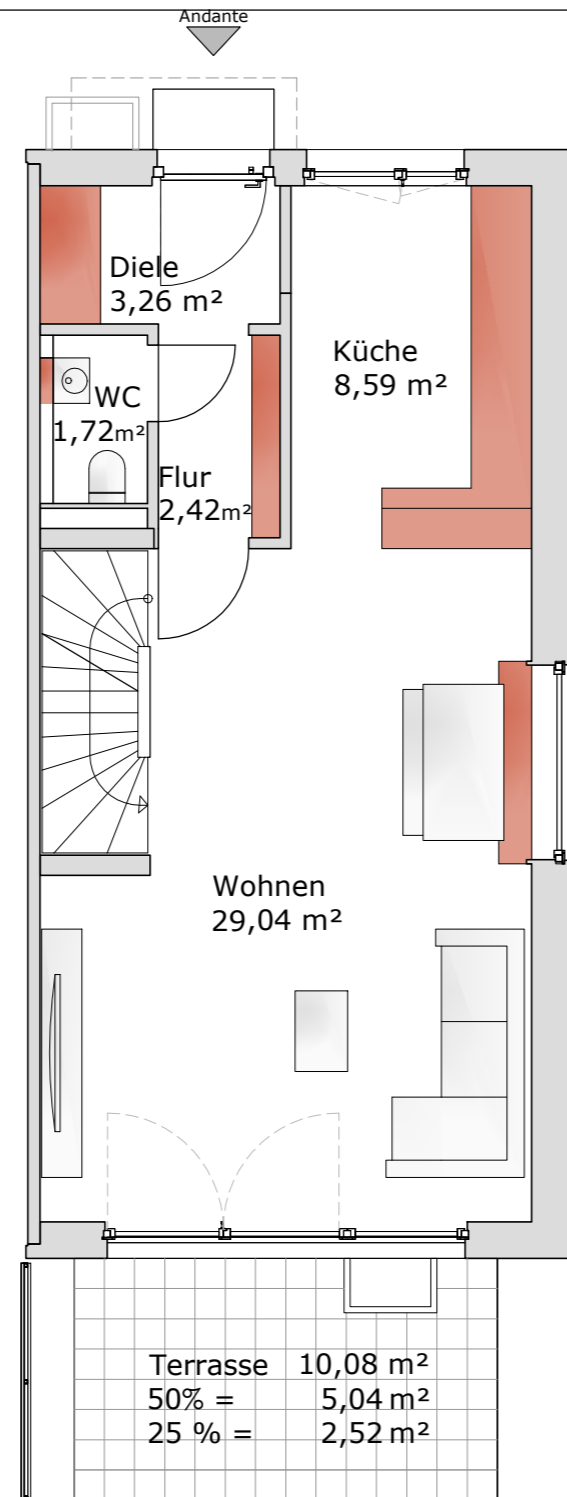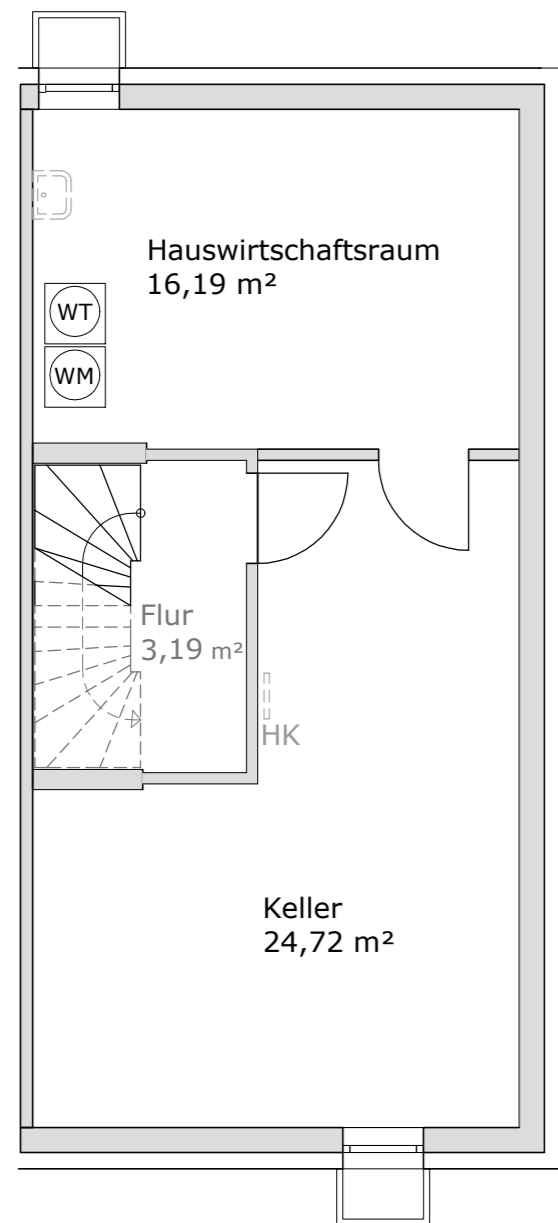

	WF
<b>Erdgeschoss</b>	<b>45,03 m²</b>
Diele	3,26 m²
Flur	2,42 m²
WC	1,72 m²
Küche	8,59 m²
Wohnen - Essen	29,04 m²
<b>Obergeschoss</b>	<b>44,48 m²</b>
Schlafen	14,00 m²
Kind	20,28 m²
Bad	6,85 m²
Flur	3,35 m²
<b>Dachgeschoss</b>	<b>32,26 m²</b>
Gast/Schlafen	21,42 m²
Galerie	10,84 m²
<b>Zw. Summe</b>	<b>121,77 m²</b>
Dachterrasse 50%	5,82 m²
Terrasse 50%	5,04 m²
<b>ges. WF</b>	<b>132,63 m²</b>

	NF
<b>Untergeschoss</b>	
Flur	3,19 m²
Keller	41,20 m²
<b>ges. NF UG</b>	<b>44,39 m²</b>

Abweichungen der Wohnfläche durch technische Anforderungen werden nicht ausgeschlossen

