




Untergeschoss

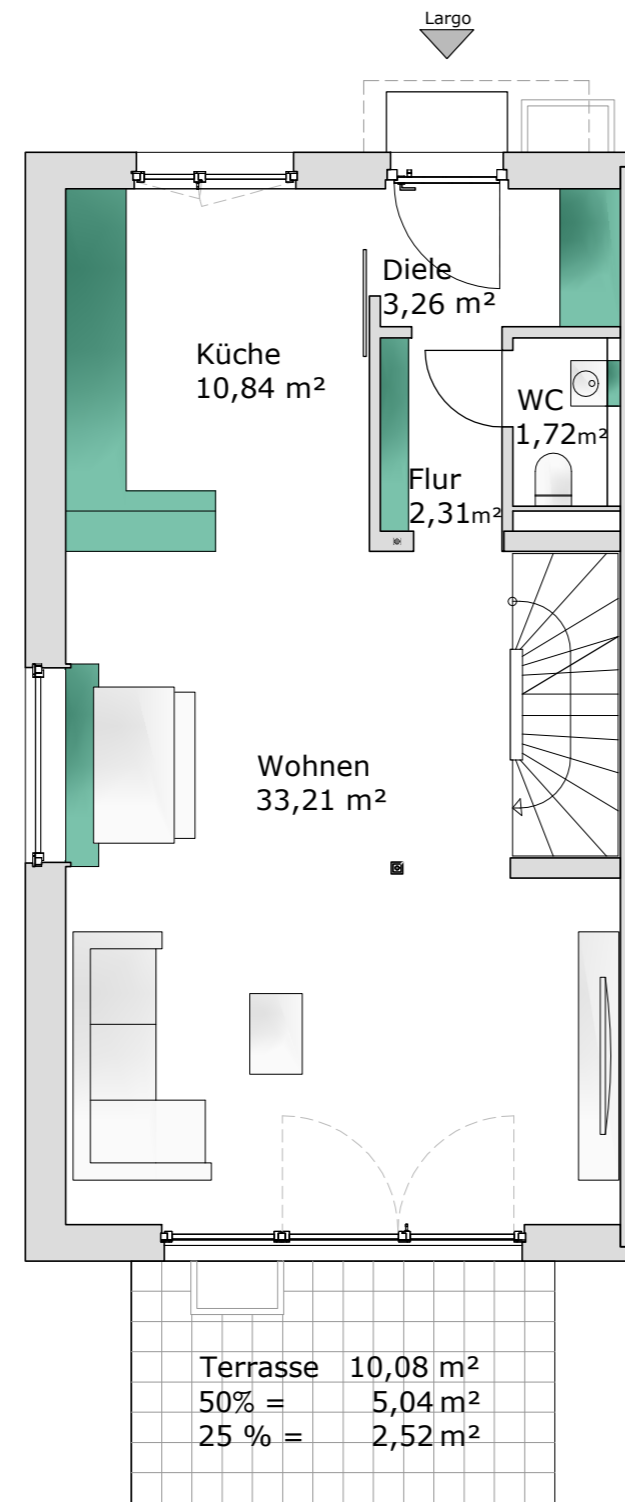


Erdgeschoss

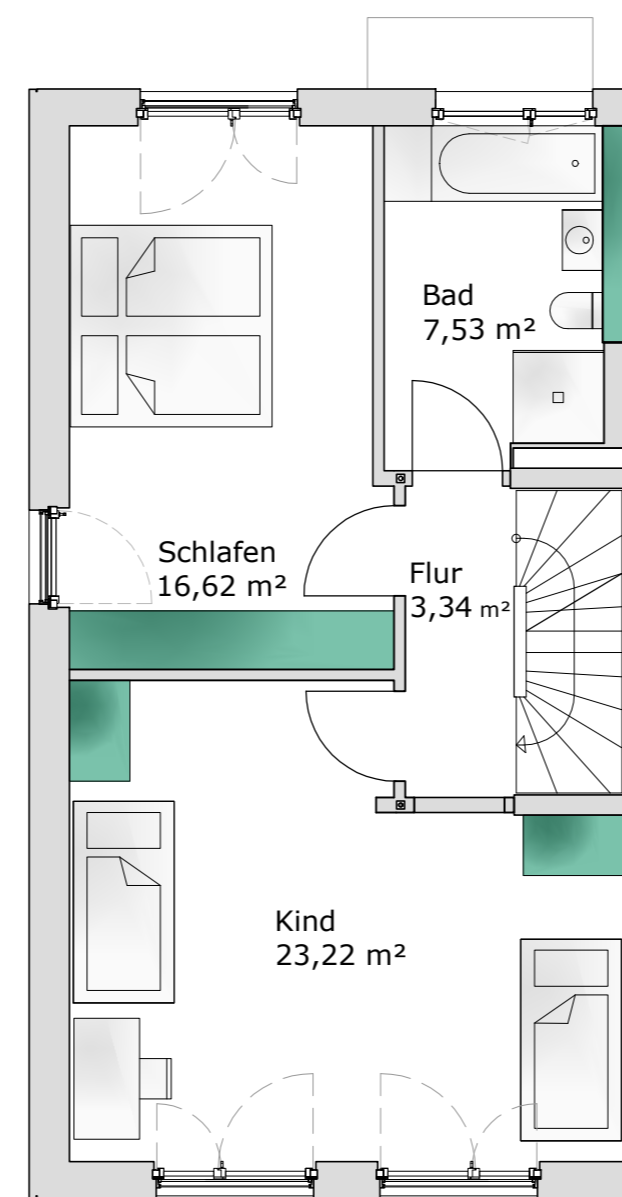

Obergeschoss

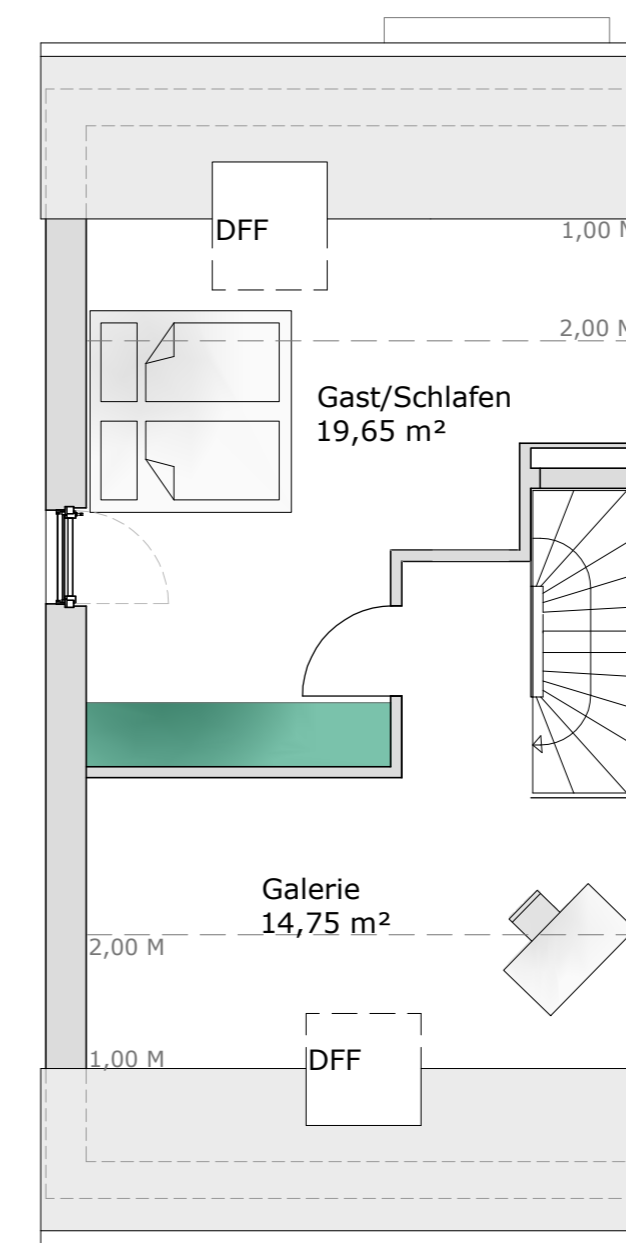

Dachgeschoss

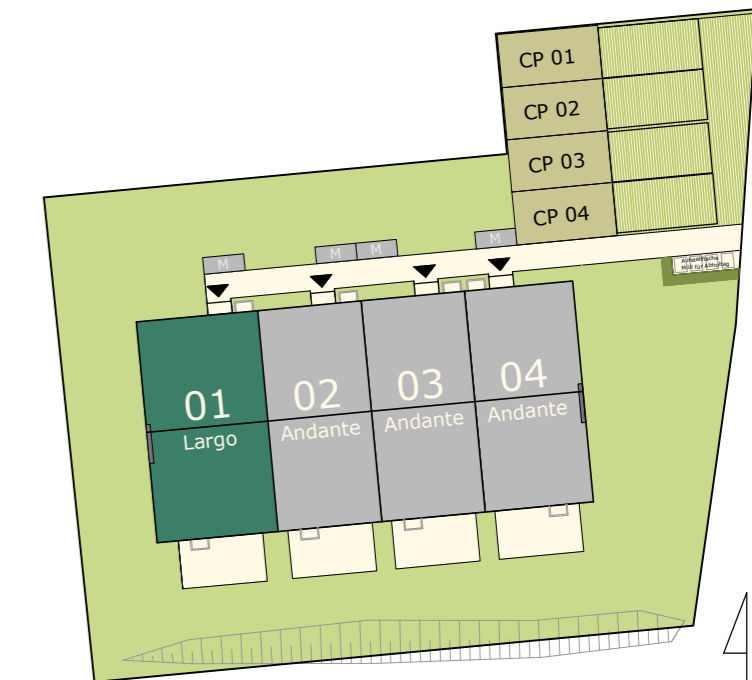

Alle Maße sind Rohbaumaße. Dargestellte Ausstattungsdetails sind teilweise Sonderwunschoptionen und daher ebenso wie Möblierungen nicht im Kaufpreis enthalten. Wir verweisen hierzu auf die Baubeschreibung. Bei Fragen wenden Sie sich bitte an Ihren Verkaufsberater.



Entwurf - Änderungen vorbehalten  
(Stand: 19.08.2022)

**LARGO**

**Reiheneckhaus**

	<b>WF</b>
<b>Erdgeschoss</b>	<b>51,34 m<sup>2</sup></b>
Diele	3,26 m <sup>2</sup>
Flur	2,31 m <sup>2</sup>
WC	1,72 m <sup>2</sup>
Küche	10,84 m <sup>2</sup>
Wohnen - Essen	33,21 m <sup>2</sup>
<b>Obergeschoss</b>	<b>50,71 m<sup>2</sup></b>
Schlafen	16,62 m <sup>2</sup>
Kind	23,22 m <sup>2</sup>
Bad	7,53 m <sup>2</sup>
Flur	3,34 m <sup>2</sup>
<b>Dachgeschoss</b>	<b>34,40 m<sup>2</sup></b>
Zimmer	19,65 m <sup>2</sup>
Galerie	14,75 m <sup>2</sup>
<b>Zw. Summe</b>	<b>136,45 m<sup>2</sup></b>
Terrasse 50%	5,04 m <sup>2</sup>
<b>ges. WF</b>	<b>141,49 m<sup>2</sup></b>
<b>Untergeschoss</b>	<b>NF</b>
Flur	3,19 m <sup>2</sup>
Keller	47,37 m <sup>2</sup>
<b>ges. NF UG</b>	<b>50,56 m<sup>2</sup></b>

Abweichungen der Wohnfläche durch technische Anforderungen werden nicht ausgeschlossen

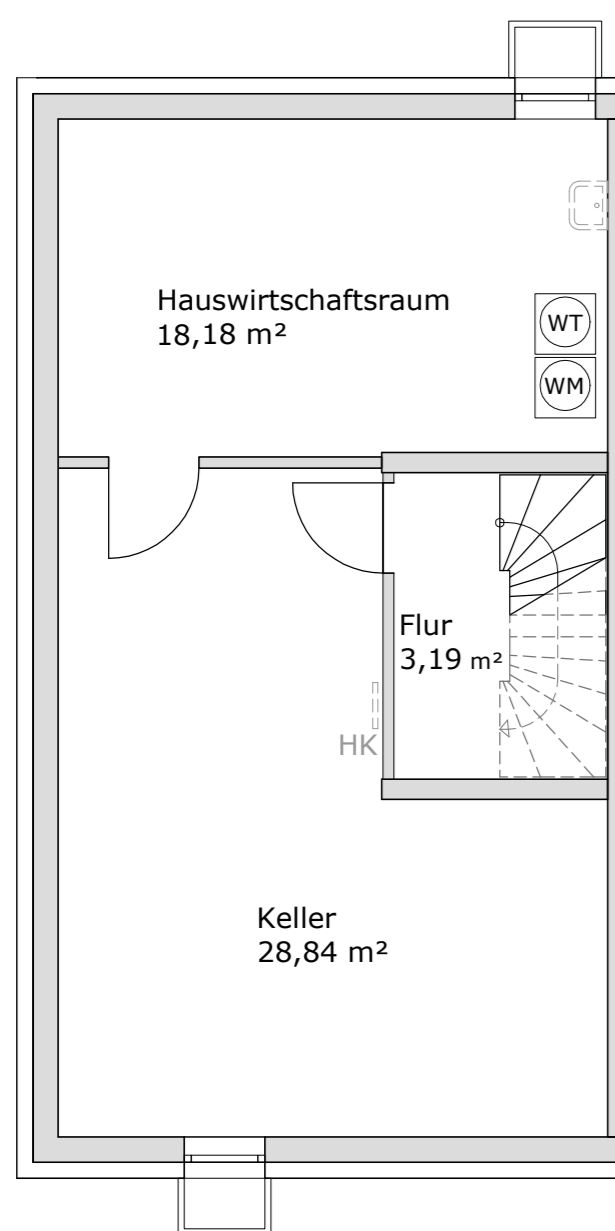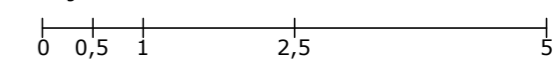

**Alternative Grundrisse**

